



撤入口

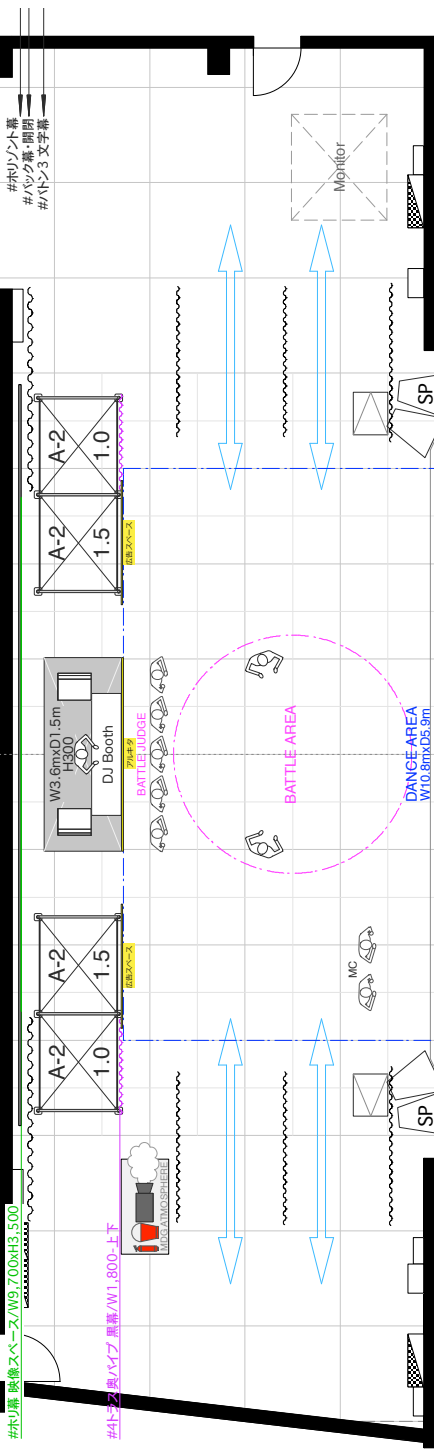

*2階キャットウォーク手摺/上下に企業Banner各2枚設置

White_Corner

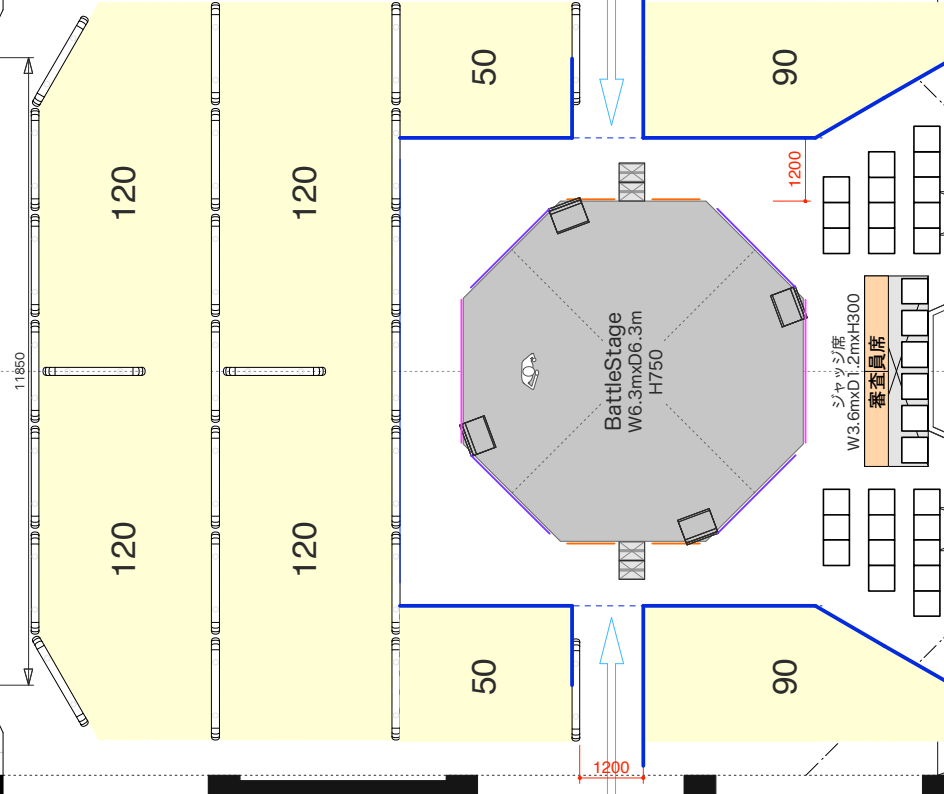

客席エリア
300人収容


客席エリア
300人収容

間口：15.2m 8.4間
奥行：8.0m 4.4間
高さ：7.0m 3.9間

*舞台前オープニング用ステップ

- BattleStage BannerSize
- W2,100xH700 x4Set
 - W2,700xH700 x2Set
 - W900xH700 x4Set [2Set階段あり]

- 1F 座席数：24席
スタンディング席：760名
客席エリア：600名
- 2F 座席数：110席
総座席数：134席
総収容人数：1,494名

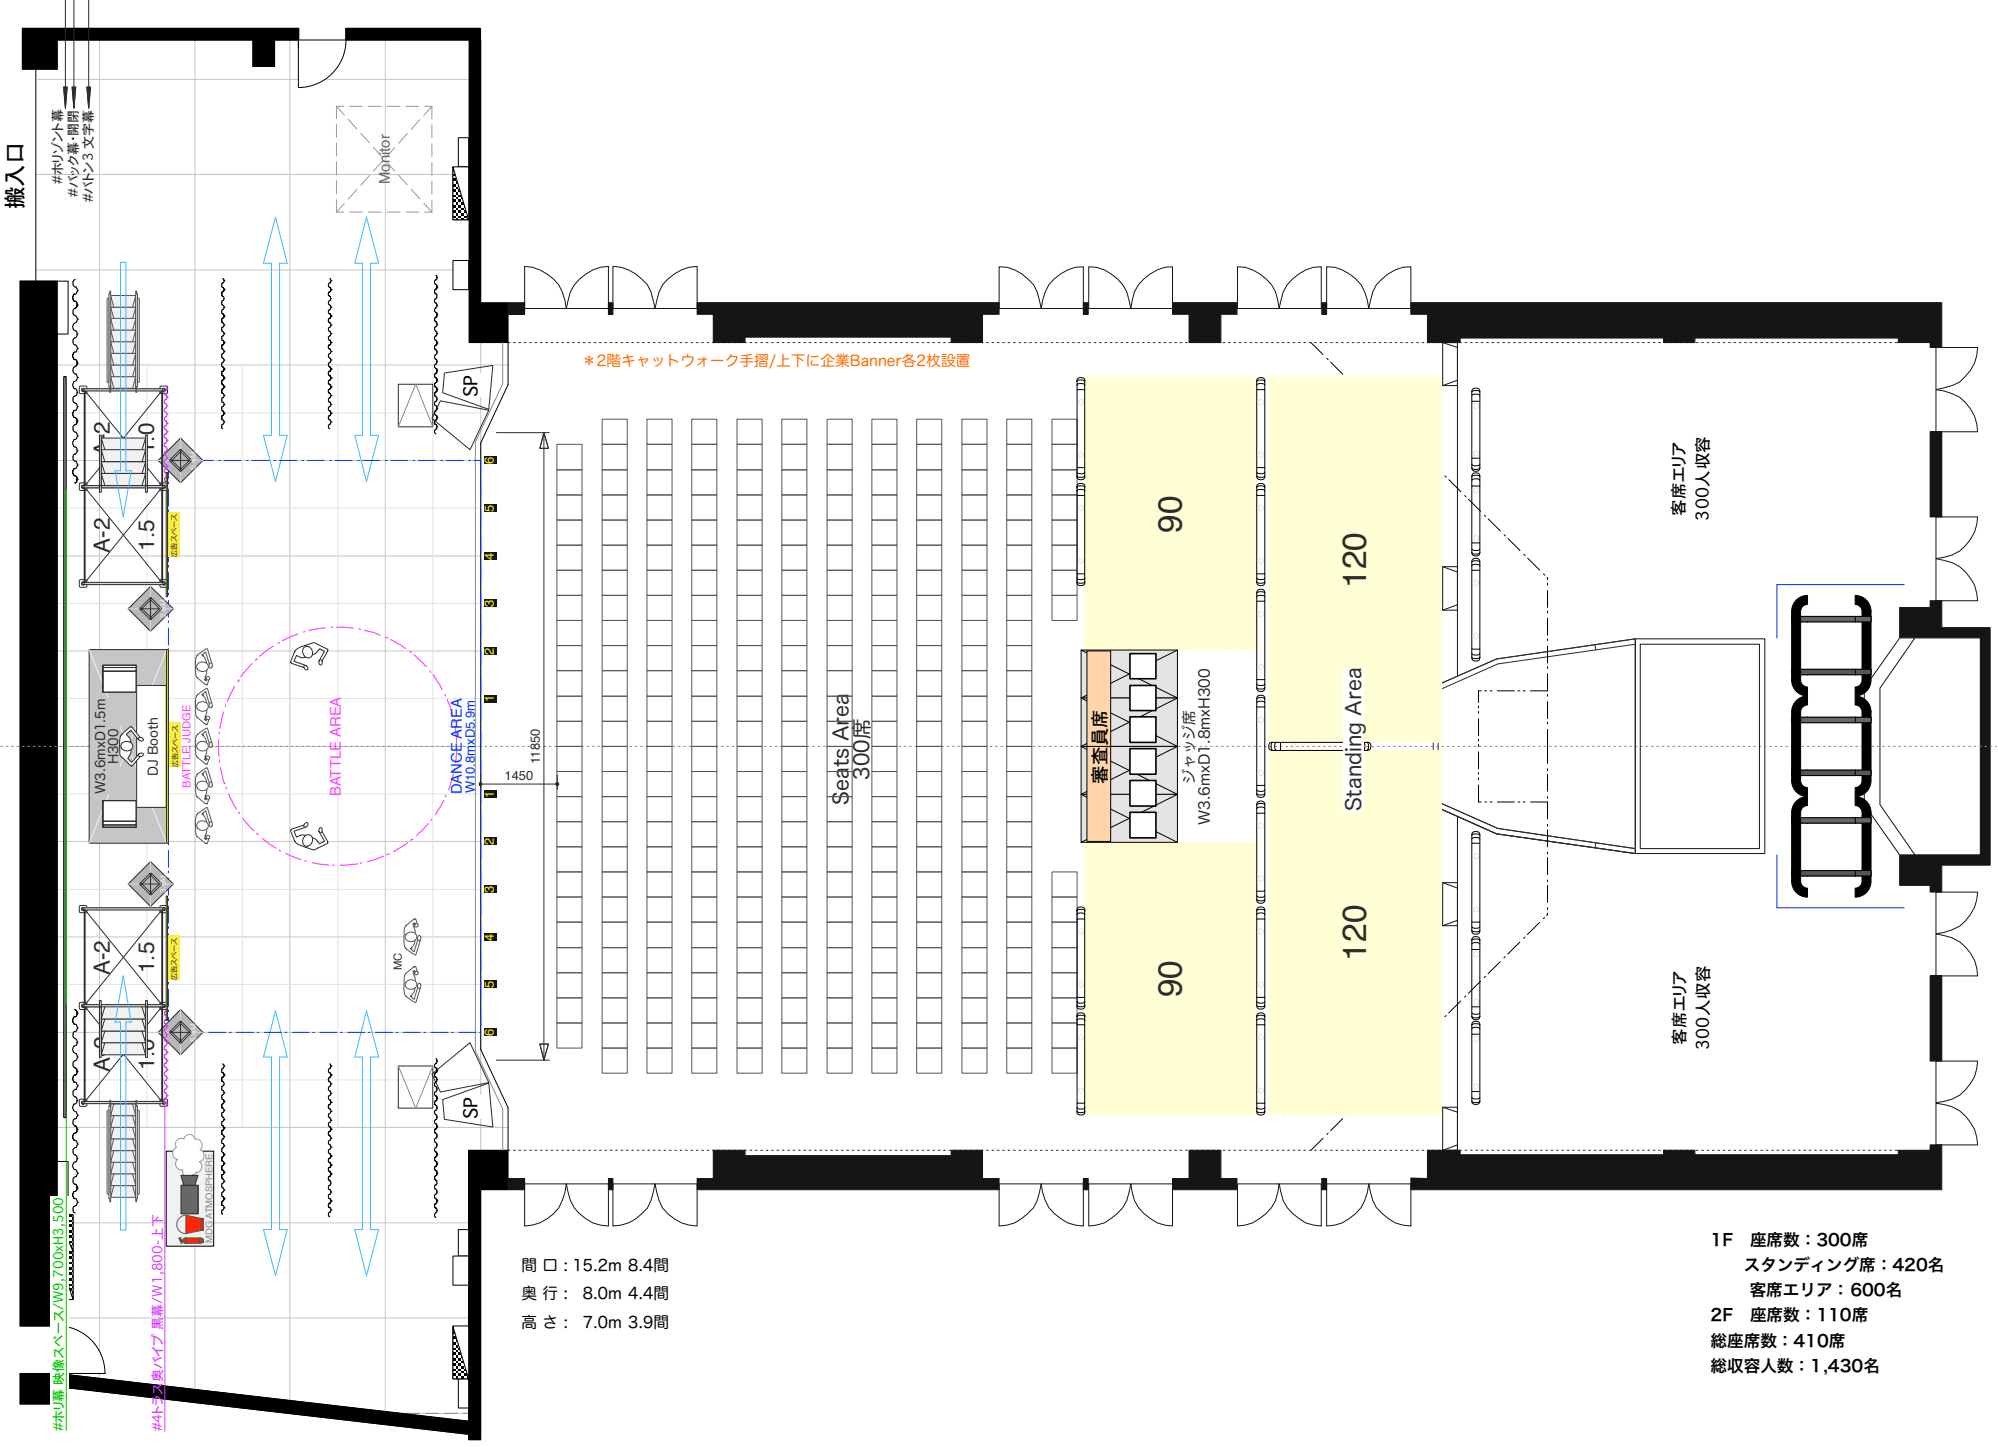

間口 : 15.2m 8.4間
 奥行 : 8.0m 4.4間
 高さ : 7.0m 3.9間

1F 座席数 : 300席
 スタンディング席 : 420名
 客席エリア : 600名
 2F 座席数 : 110席
 総座席数 : 410席
 総収容人数 : 1,430名